


NORWOOD SA - ROUTE DE PRILLY 23
 CASE POSTALE 66 1023 CRISSIER 1
 TEL 021 / 634 85 65
 www.norwood.ch - admin@norwood.ch


GREENPARC	ROUTE DU VILLAGE 13 - EPALINGES	N° 200-100
	PROJET MINERGIE	DATE 03.11.2022
SITUATION		DESS CS
		ECH 1:200
		FORMAT A3



GREENPARC	N° 100-099
ROUTE DU VILLAGE 13 - EPALINGES	DATE 02.02.2024
SOUS-SOL B	DESS CS
	ECH 1:100
	FORMAT A3

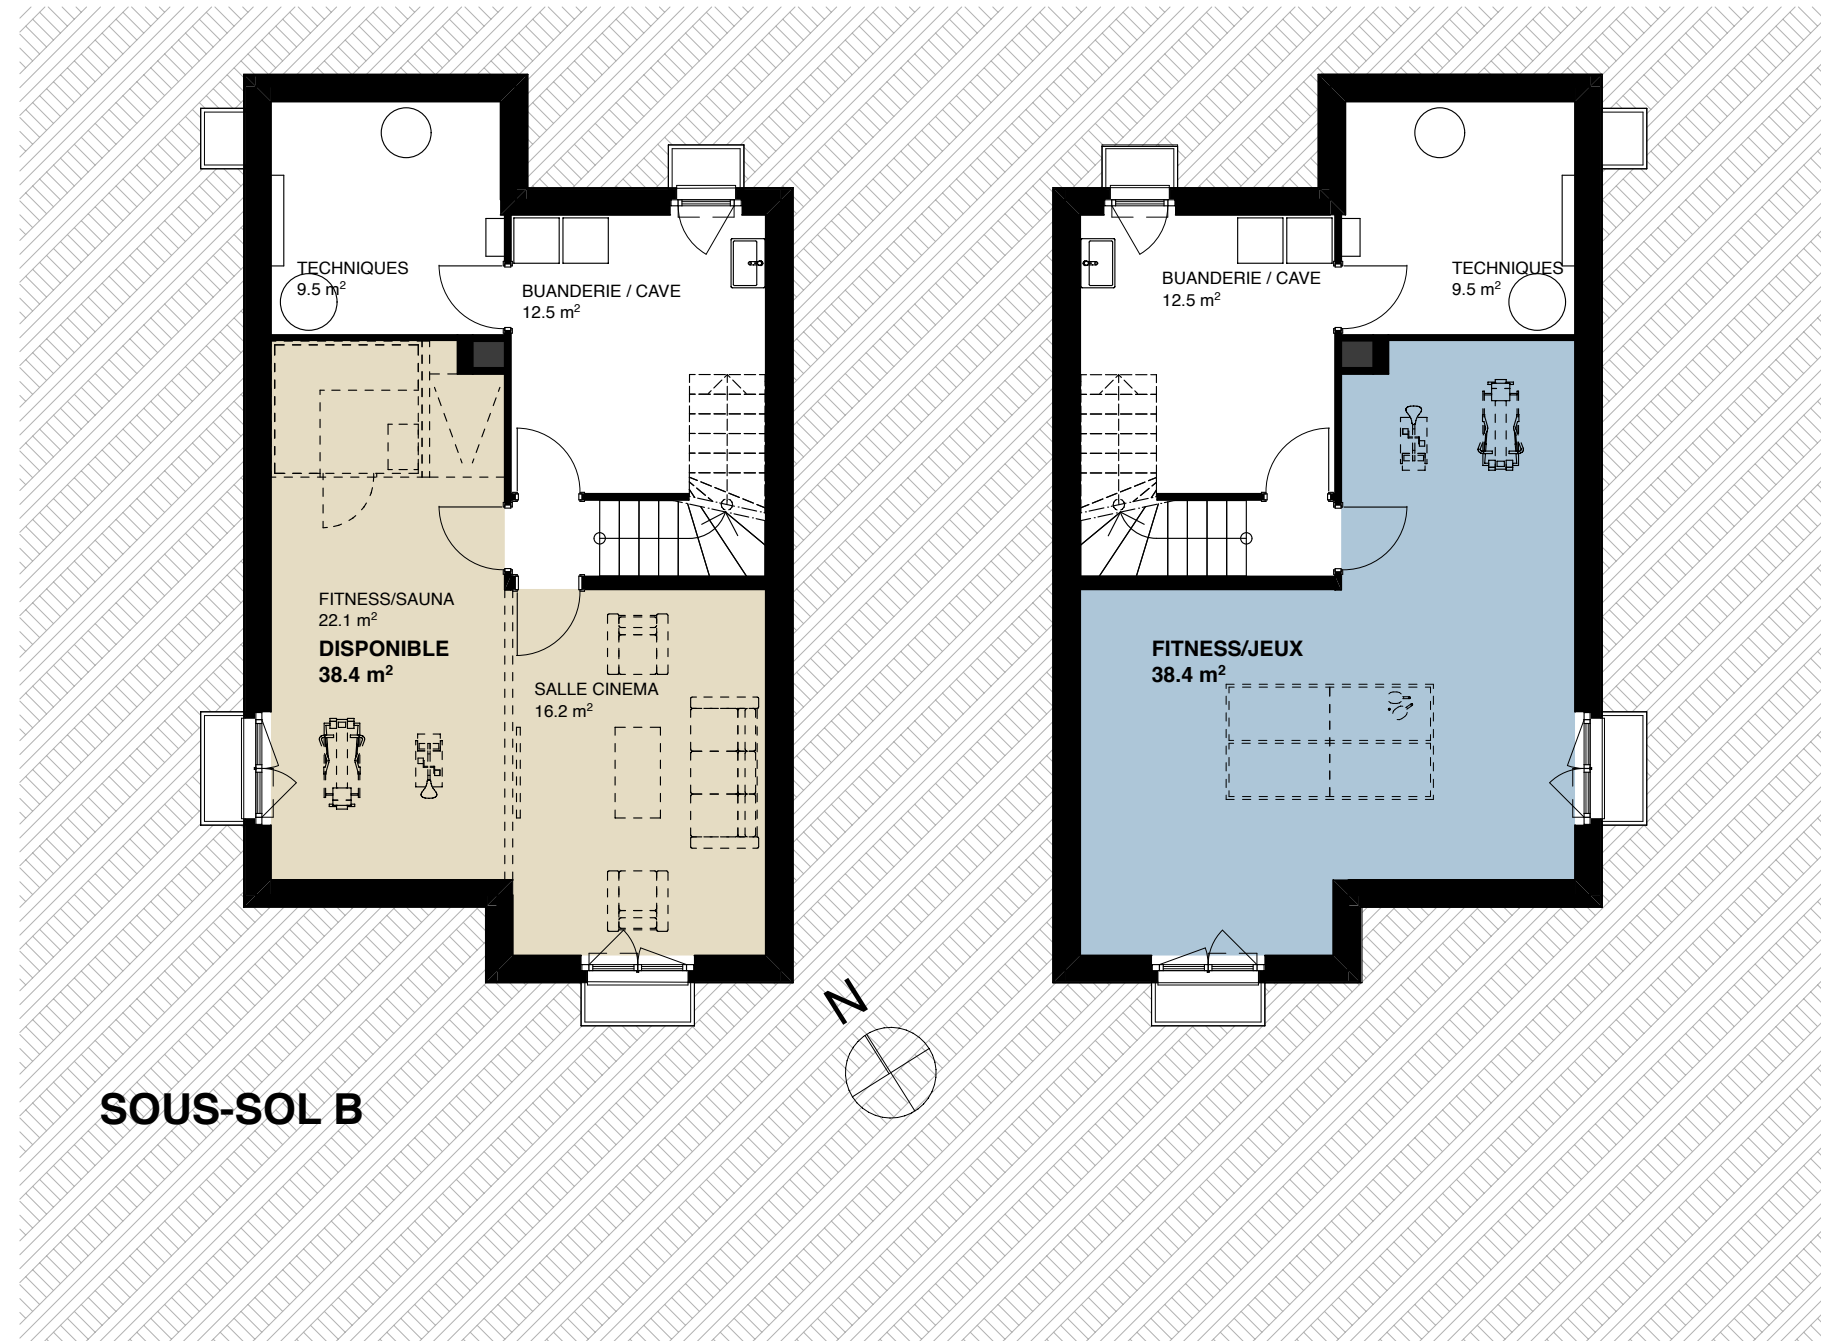


GREENPARC	N° 100-098
ROUTE DU VILLAGE 13 - EPALINGES	DATE 02.02.2024
REZ INFERIEUR A	DESS CS
	ECH 1:100
	FORMAT A3

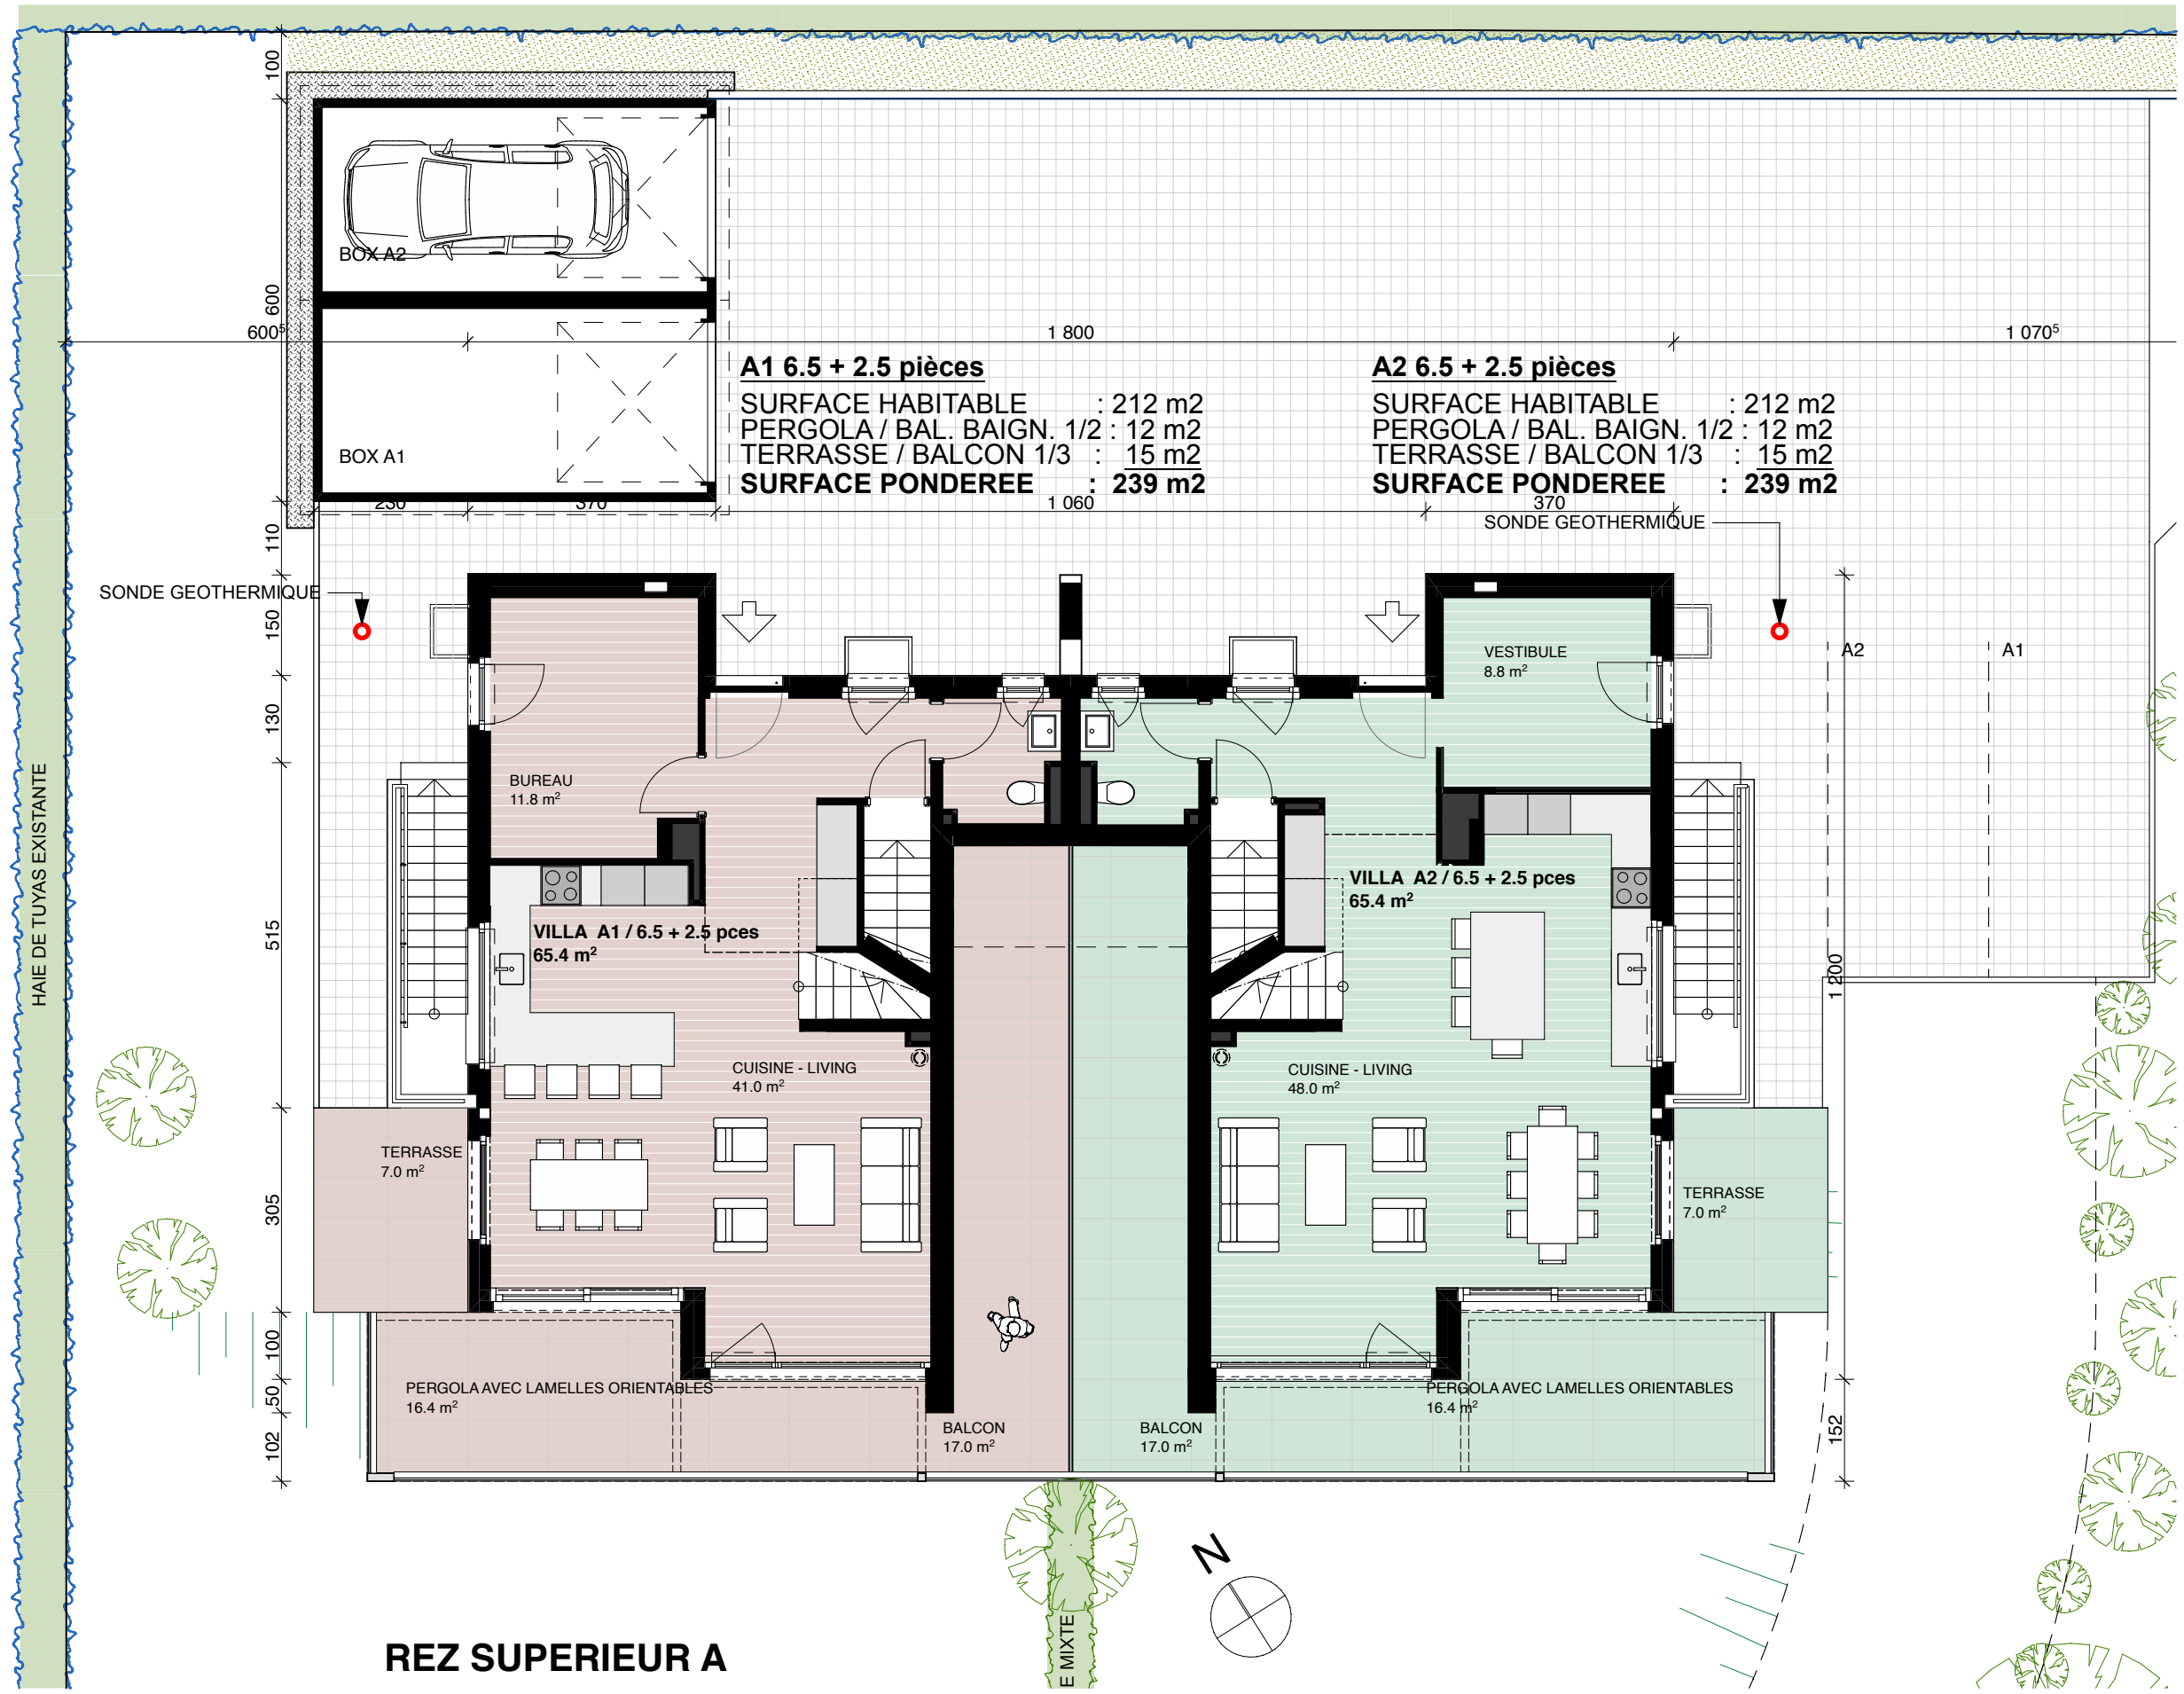

REZ SUPERIEUR A

GREENPARC	N° 100-100
ROUTE DU VILLAGE 13 - EPALINGES	DATE 02.02.2024
REZ SUPERIEUR A	DESS CS
	ECH 1:100
	FORMAT A3

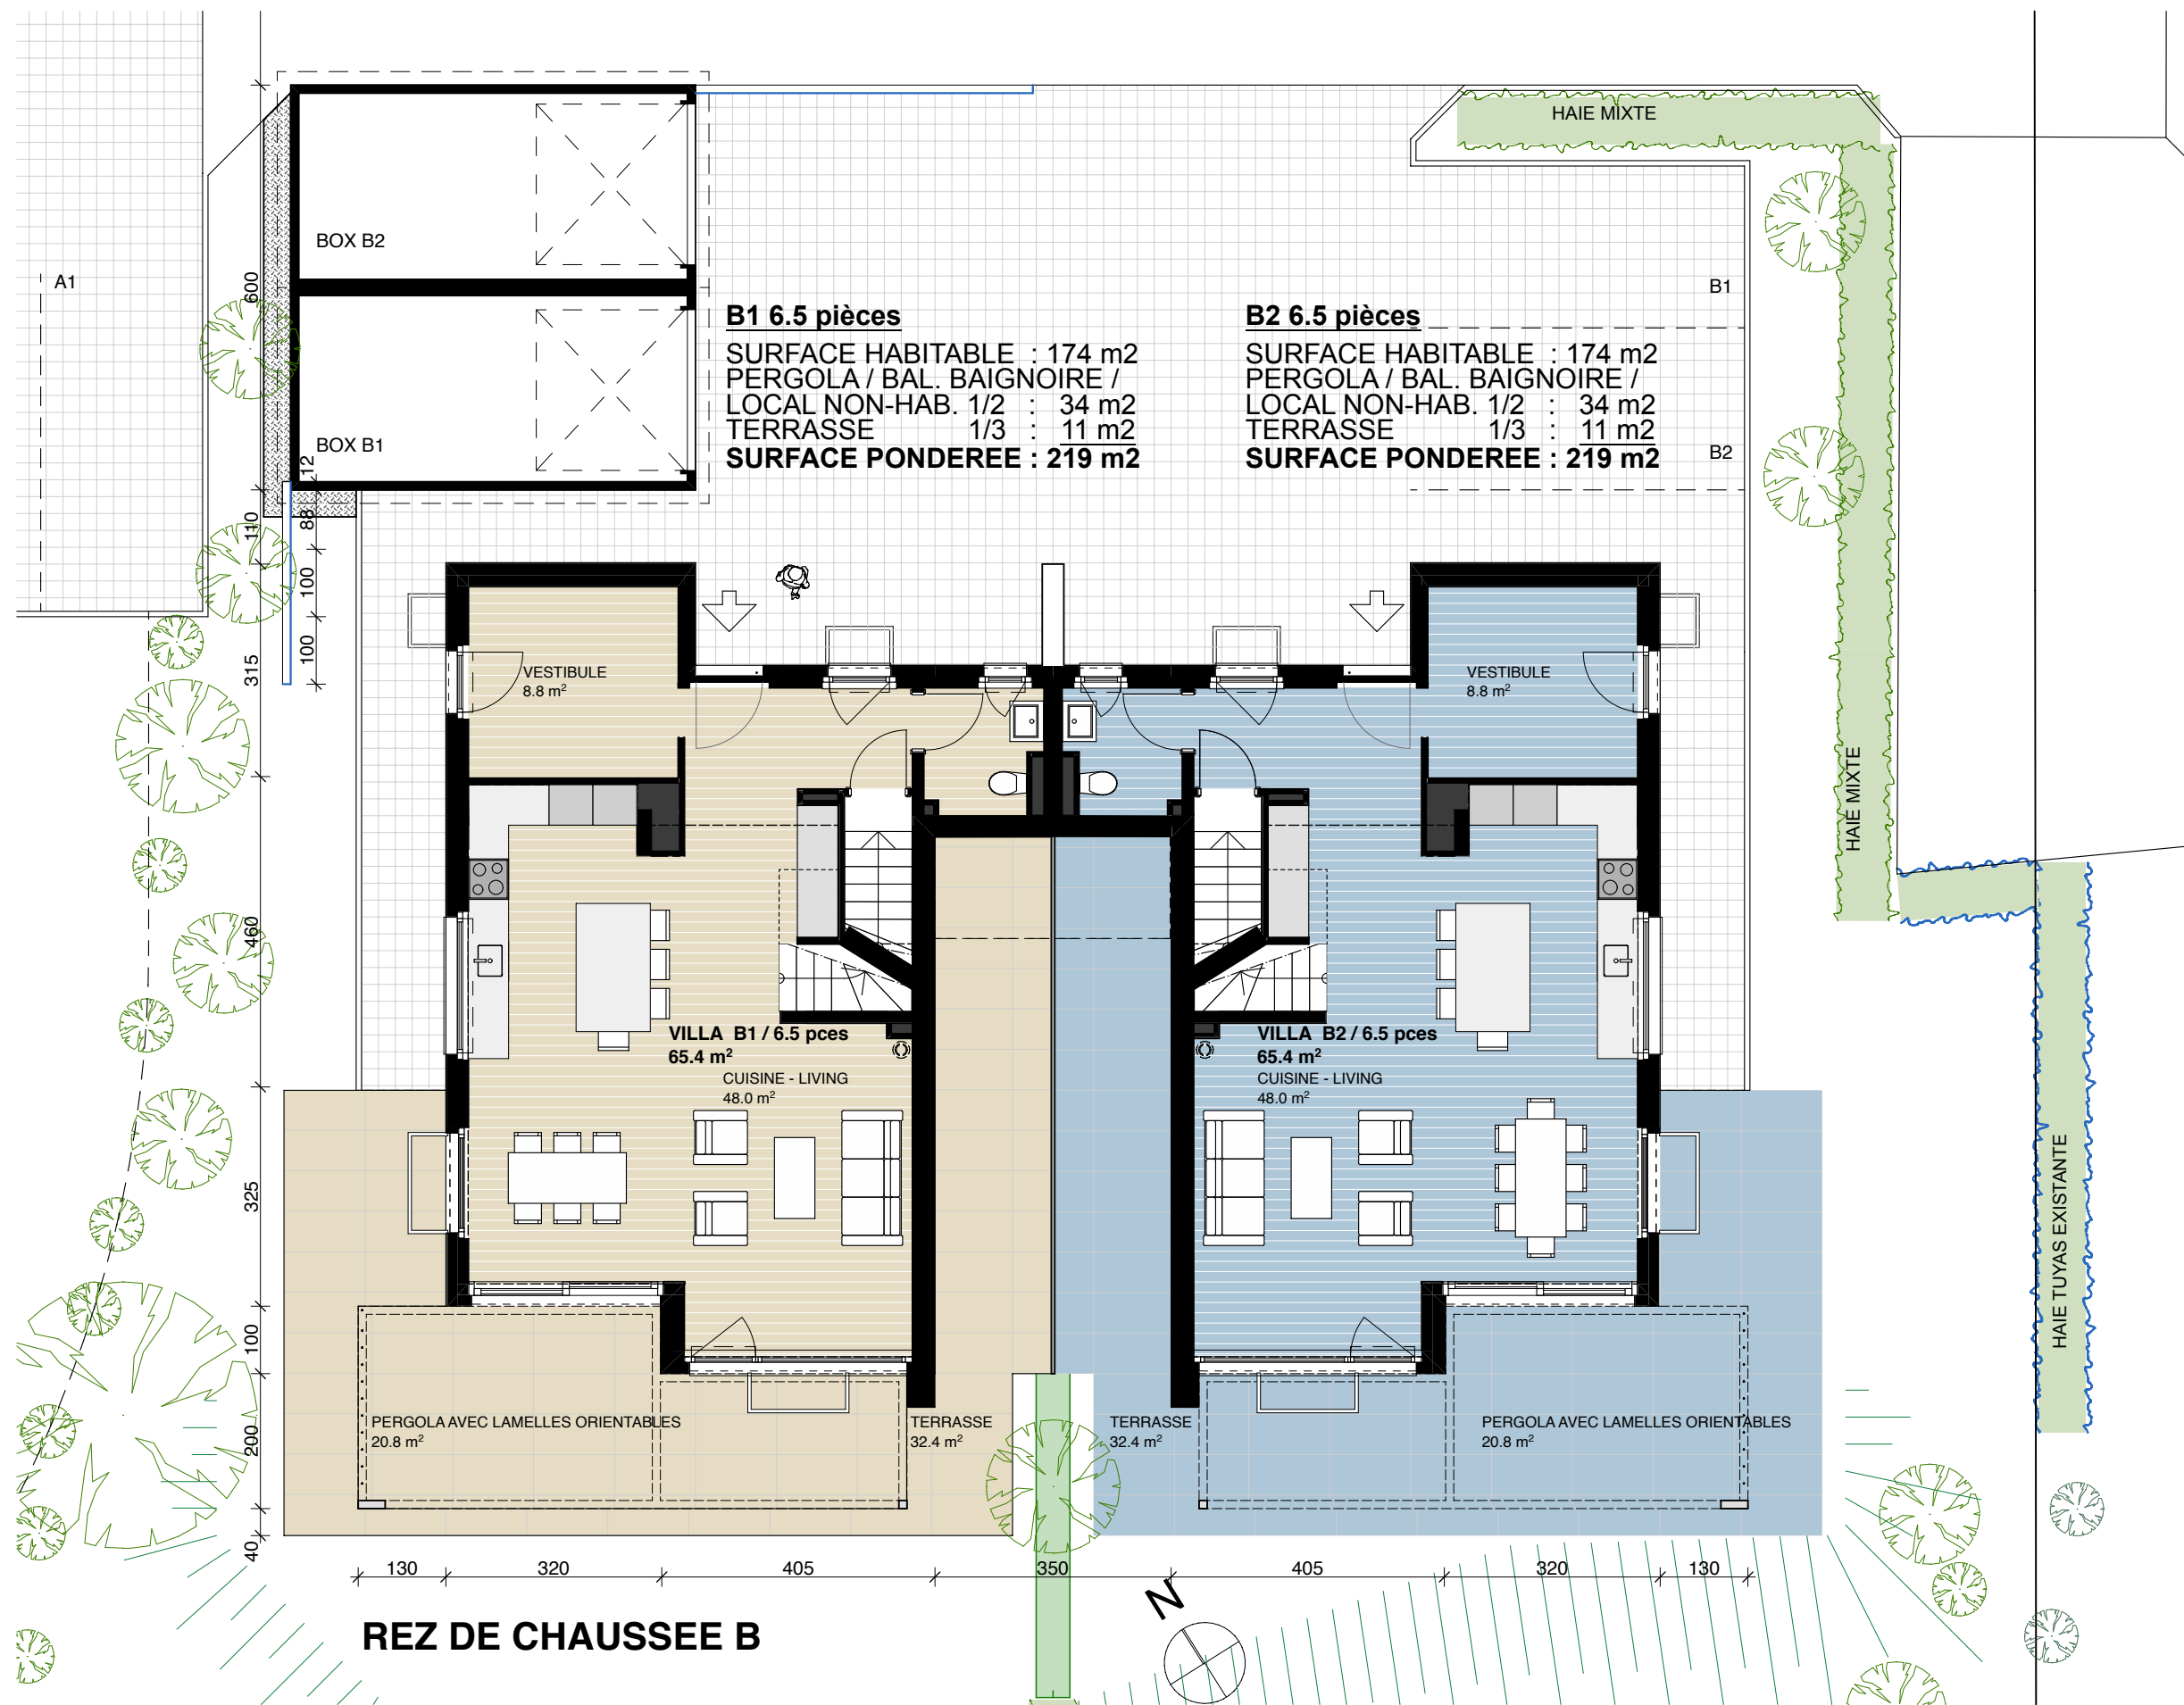




1er ETAGE A

GREENPARC	N° 100-102
ROUTE DU VILLAGE 13 - EPALINGES PROJET MINERGIE	DATE 03.11.2022 DESS CS ECH 1:100 FORMAT A3
1er ETAGE A	




1er ETAGE B


GREENPARC	N° 100-103
ROUTE DU VILLAGE 13 - EPALINGES	DATE 03.11.2022
PROJET MINERGIE	DESS CS
1er ETAGE B	ECH 1:100
	FORMAT A3

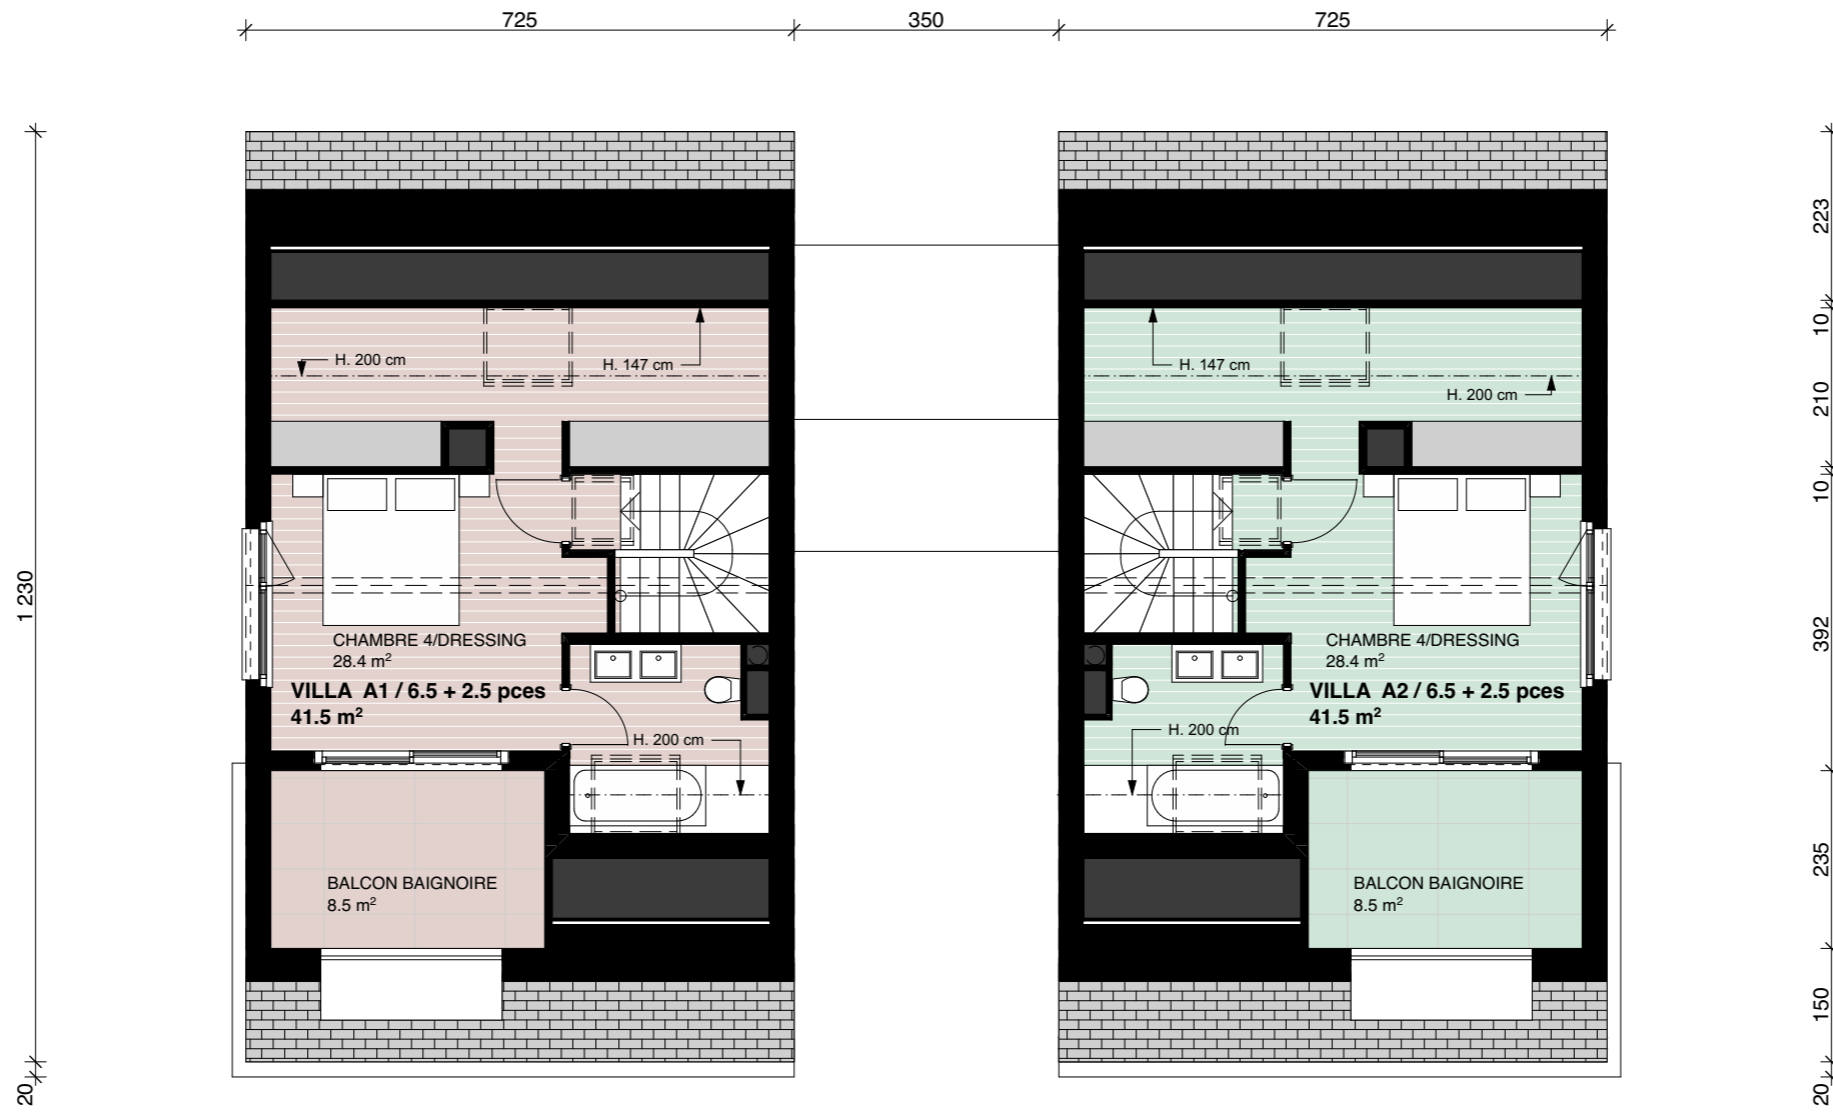

COMBLES A

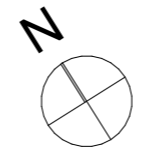

GREENPARC	N° 100-104
ROUTE DU VILLAGE 13 - EPALINGES	DATE 03.11.2022
PROJET MINERGIE	DESS CS
COMBLES A	ECH 1:100
	FORMAT A3

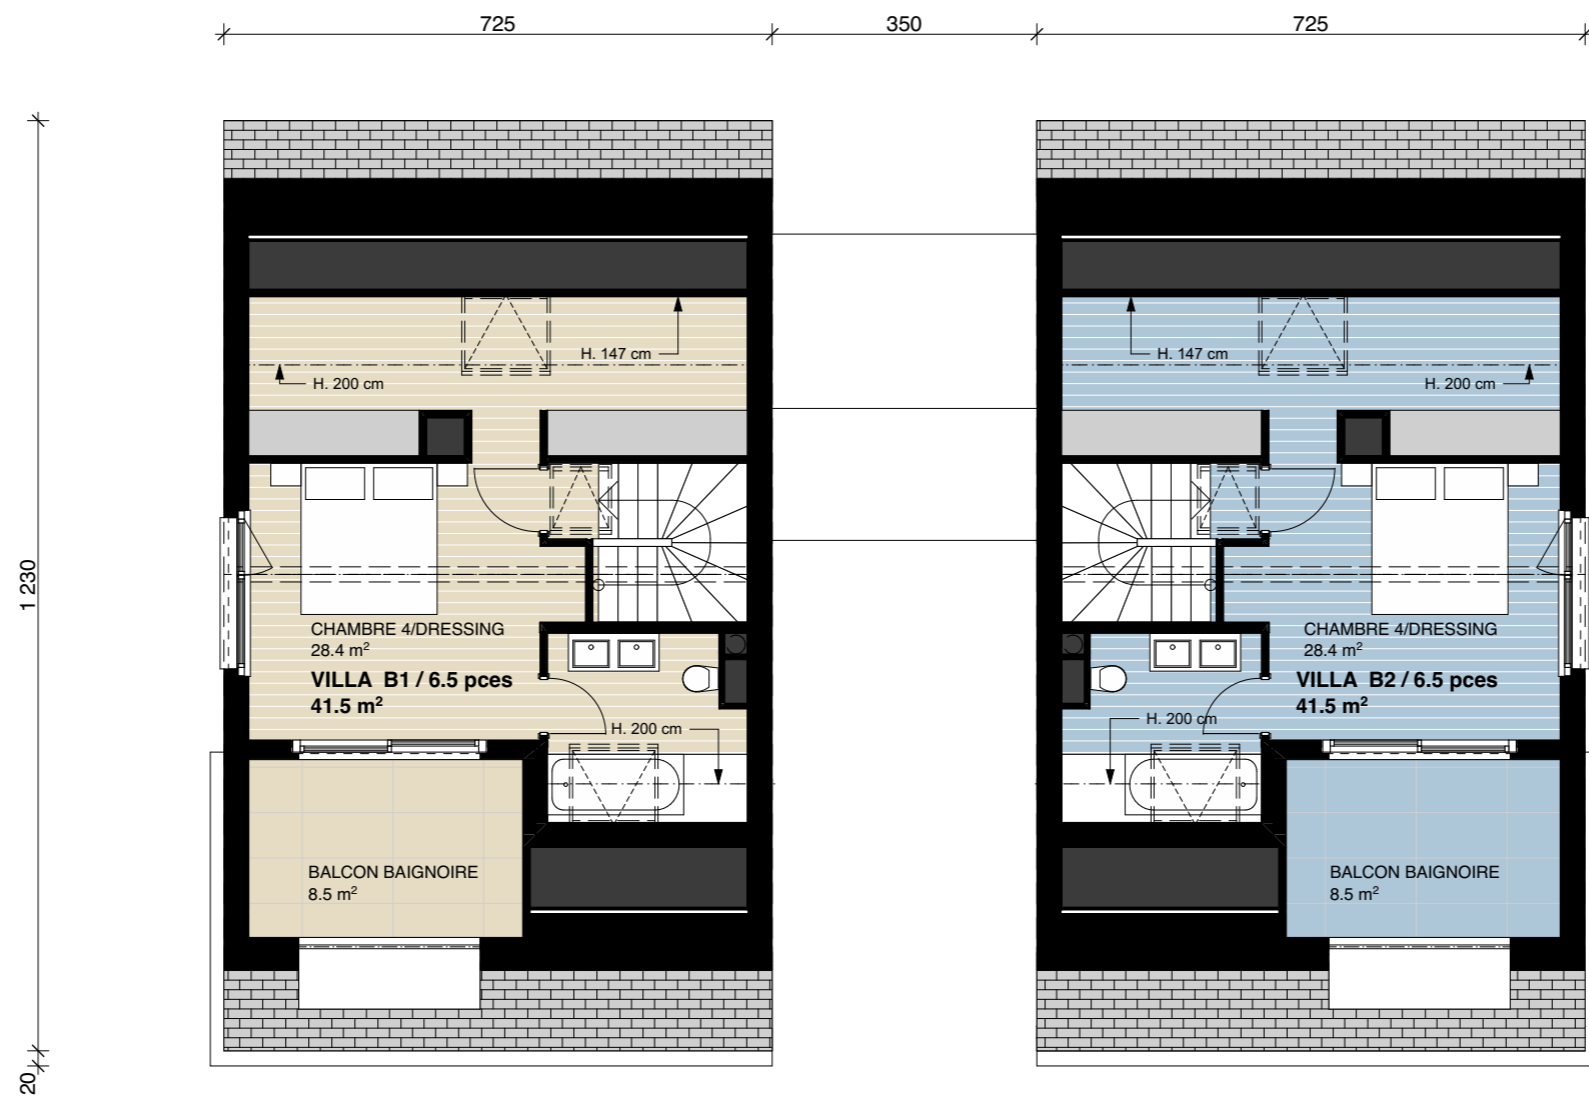

COMBLES B

GREENPARC	N° 100-105
ROUTE DU VILLAGE 13 - EPALINGES	DATE 03.11.2022
PROJET MINERGIE	DESS CS
COMBLES B	ECH 1:100
	FORMAT A3